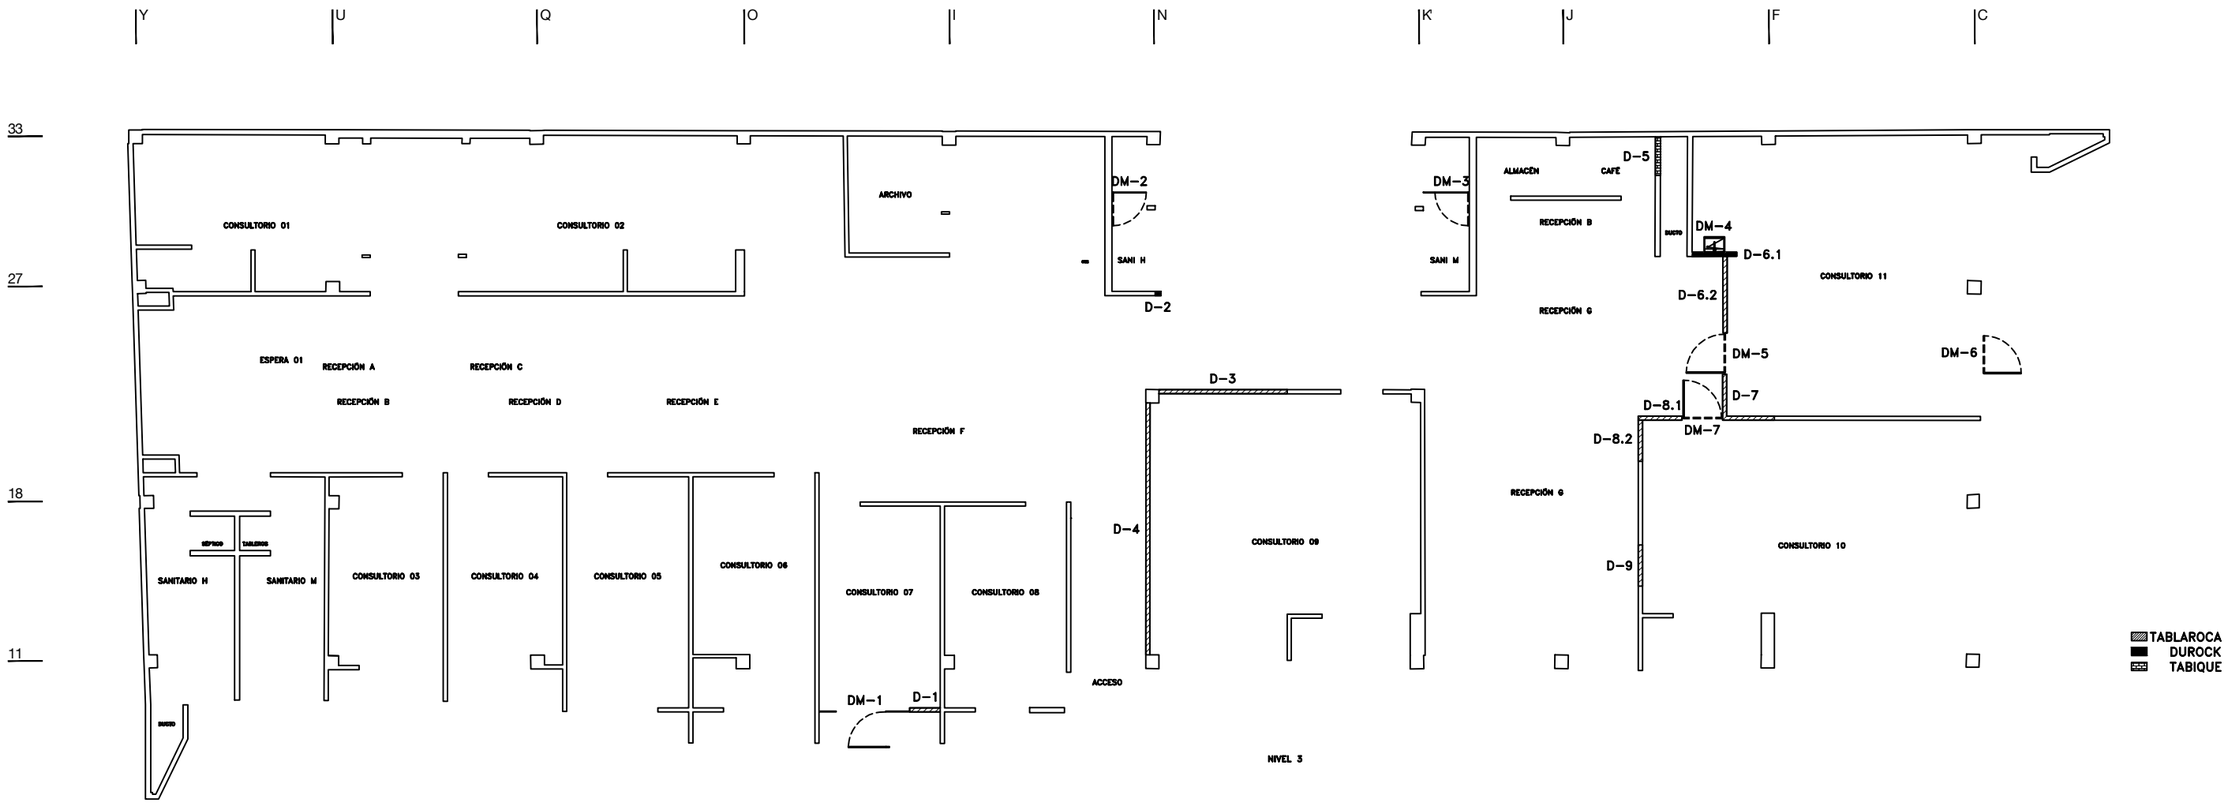

NIVEL 3

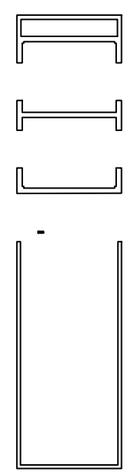

DEMOLICIÓN MARCO	ANCHO	ALTO	M2	TIPO DE DEMO	UBICACIÓN
D-1	0.89	0.12	4.00	Completa	Mueble completa en consultorio 07.
D-2	0.17	0.13	4.00	Completa	Sanitarios hombres
D-3	3.75	0.12	4.00	Completa	Recepción A
D-4	7.37	0.12	4.00	Completa	Recepción A
D-5	1.13	0.15	2.40	Parcial-Puerta	Sanitario recepción B
D-6.1	1.29	0.12	4.00	Completa	Consultorio 12
D-6.2	2.24	0.12	4.00	Completa	Sala de juntas
D-7	2.74	0.12	4.00	Completa	Sala de juntas
D-8.1	1.27	0.12	4.00	Completa	Mueble completa en consultorio 07.
D-8.2	1.20	0.12	2.40	Parcial-Puerta	Consultorio 11
D-9	1.20	0.12	2.40	Parcial-Puerta	Consultorio 10
DEMOLICIÓN			10.57		

XLXS
Arquitectura | Urbanismo
XLXS S.C.
W www.xlxs.mx
C info@xlxs.mx
T (442) 322 5075

Los planos arquitectónicos elaborados por XLXS S.C. tendrán prioridad sobre cualquier otro realizado por algún otro consultor, escaner o contratista. Las dimensiones descritas en estos planos tendrán prioridad sobre dimensiones a escala. Los contratistas deberán verificar y en su caso serán responsables de cualquier modificación que se haga en la obra, debiendo notificar por escrito a XLXS S.C. en cualquier noticiado de dichas discrepancias y condiciones, no pudiendo iniciar sus trabajos de la ejecución por escrito de XLXS S.C. Todos los libros, diseños y planos indicados o representados por estos dibujos son propiedad exclusiva de XLXS S.C., habiendo sido creados y desarrollados para uso de XLXS S.C. y no estarán sus el propósito especificado. Ninguna de estas obras, diseños, especificaciones y planos podrán ser usados, expuestos o publicados por alguna persona o corporación sin alguna finalidad, sin el permiso escrito de XLXS S.C. Instalaciones sanitarias, los que así lo hagan, o los consultores establecidos en el capítulo 8 de la Ley Federal sobre el Derecho de Autor.

DATOS

1803 SAN COSME

AGUASCALIENTES,AGS

PROPIETARIO: ALFREDO CHEW

UBICACIÓN: Avenida Independencia 1850
Colonia Los Trojes
20128 Aguascalientes AGS

NORTE

LOCALIZACIÓN

NOTAS GENERALES

A. TODAS LAS ACOTACIONES PARA ESTE PLANO ESTÁN DIMENSIONADAS EN METROS AL NIVEL QUE PARA LOS NIVELES, EXCEPTO DONDE SE INDIQUE OTRA COSA.

B. LAS COTAS Y DIMENSIONES INDICADAS RIGEN PARA ESTE PLANO. POR LO QUE NO DEBERÁN TOMARSE MEDIDAS DIRECTAMENTE SOBRE EL PAPEL.

C. TRABAJAR ESTE PLANO CONJUNTAMENTE CON LOS PLANOS Y DIBUJOS DE REFERENCIA.

D. VER PLANOS ESTRUCTURALES, DE INSTALACIONES HIDROSANITARIAS Y ELÉCTRICAS PARA SU CONSTRUCCIÓN.

E. LAS SOLUCIONES INDICADAS EN LOS DETALLES EXPUESTOS NO EXCLUYEN DE RESPONSABILIDAD AL PROVEEDOR Y/O CONSTRUCTOR POR EL BUEN FUNCIONAMIENTO DE LOS ELEMENTOS ADQUIRIDOS Y LA CORRECTA EJECUCIÓN DE LOS TRABAJOS.

F. LOS ACABADOS SEÑALADOS DEBERÁN EJECUTARSE DE ACUERDO CON LAS ESPECIFICACIONES CORRESPONDIENTES.

G. ESTOS CONCEPTOS SON ENUNCIATIVOS, PARA MAYOR DETALLE SE DEBERÁN CONSULTAR CON EL CATÁLOGO DE CONCEPTOS, ASÍ COMO LAS ESPECIFICACIONES GENERALES.

H. EL CONTRATISTA RECTIFICARÁ EN EL LUGAR DE LA OBRA, ANTES DE EJECUTAR SUS PARTIDAS, LAS DIMENSIONES Y NIVELES INDICADOS EN ESTE PLANO, DEBIENDO SOMETER A LA DIRECCIÓN DE OBRA CUALQUIER DIFERENCIA SI LA HUBIERA, ASÍ COMO LA INTERPRETACIÓN DE ESTE DIBUJO.

I. CUALQUIER DISCREPANCIA DEBE CONSULTARSE CON LA DIRECCIÓN DE OBRA.

J. ESTE PLANO SUSTITUYE AL ANTERIOR.

K. PROHIBIDA LA REPRODUCCIÓN TOTAL O PARCIAL DE CUALQUIER PARTE DEL PROYECTO SIN AUTORIZACIÓN.

SIMBOLOGÍA

NA	NIVEL DE ANTEPECHO
NAV	NIVEL ALTO DE VIGA
NBV	NIVEL BAJO DE VIGA
NB	NIVEL DE BARANDAL
NC	NIVEL DE CERRAMIENTO
NCM	NIVEL DE CORONA DE MURO
NF	NIVEL DE FRAME
NLAL	NIVEL DE LECHO ALTO DE LOSA
NLBL	NIVEL DE LECHO BAJO DE LOSA
NLAP	NIVEL DE LECHO ALTO DE PLAFÓN
NLBP	NIVEL DE LECHO BAJO DE PLAFÓN
NP	NIVEL DE PRETIL
NPT	NIVEL DE PISO TERMINADO
NT	NIVEL DE TERRENO

REVISIONES

NÚMERO	FECHA	DESCRIPCIÓN

PROYECTO: EDIFICIO MÉDICO SAN COSME

CLAVE: IL-01

PARTIDA: ILUMINACIÓN

PLANO: PROPUESTA DE ILUMINACIÓN

FECHA: AGOSTO 2018

ESCALA: 1 : 175